



广东美景环境科技有限公司

风景园林工程设计甲级  
A144026843

地址(Address): 深圳市福田区同德路  
8号荔湖大厦  
411#-413#

备注:  
NOTE

1. 本图经我司设计师之批准, 不得随意将任何部分翻印, 违者必究。
2. 本图须有我司相关设计人员签章并加盖我司出图专用章方可作为施工依据。
3. 图中尺寸以图中标数字为准, 施工单位如发现图纸内容与现场有矛盾之处, 应通知项目负责人, 变更后后方可施工, 否则施工单位承担所有责任。

项目名称:  
PROJECT

大亚湾区城市品质节点提升  
试点工程  
——惠州大亚湾港收费站节点

建设单位:  
CLIENT

惠州大亚湾经济技术开发区  
公用事业管理局

项目编号:  
PROJECT No.

项目负责人 PROJECT LEADER	??良	许秉良
专业负责人 DISCIPLINE LEADER	黄?妹	林玲
设计 DESIGNER	林玲	林玲
制图 DRAW	?柱浩	林玲
校对 CHECKER	雷秀容	林玲
审核 APPROVE	林玲	林玲
审定 CERTIFY	??良	许秉良

图纸名称:  
SHEET TITLE

工程名称

图纸编号:  
SHEET No.

LS-12

比例:  
SCALE

图示

图别:  
PROJECT DESCRIPTION

施工期(绿化)

绘图日期:  
DRAWING DATE

2021.11

序号	图例	名称	拉丁名	规格				土壤(cm)	数量	单位	备注
				胸(地)径(cm)	高度(m)	冠幅(m)	枝下高(m)				
1	⊙	香樟	Cinnamomum camphora	20-22	6.5-7.0	3.8-4.2	2.2-2.5	φ150	67	株	A类, 做行道, 全冠带修剪, 冠幅饱满, 枝叶茂盛, 无病虫害, 胸径支撑
2		原有红皮子种球土球							30	株	长宽1.6×1.6米, 深1米, 采用腐熟肥进行改良

序号	图例	名称	拉丁名	规格		数量	面积	单位	备注
				高度(m)	冠幅(m)				
1		垂榕柱	Ficus benjamina Linn	1.6-2.0	0.5-1.0		1232	株	盆苗, 分叉点<0.3m, 种植一盆, 2株/m, 毛竹支撑
2		爬山虎	Parthenocissus tricuspidata	1.5	0.2		2505	株	盆苗, 每株3条藤以上
3		黄榕	Ficus microcarpa 'Golden Leaves'	0.25-0.3	0.25-0.3	25株/m <sup>2</sup>	363	m <sup>2</sup>	盆苗, 冠幅饱满, 生长茂盛, 无病虫害
4		大叶油草	Axonopus compressus				6098	m <sup>2</sup>	件装, 30×30cm
5		台湾草	Zoysia tenuifolia				373	m <sup>2</sup>	件装, 30×30cm
6		细沙					6471	m <sup>2</sup>	所有种植穴的地方都要铺一层2cm厚的细沙
7		清漆					6834	m <sup>2</sup>	
8		换装种植土					6834	m <sup>2</sup>	平均换装厚度0.5m

序号	图例	名称	规格			数量	单位	备注
			胸(地)径(cm)	高度(m)	冠幅(m)			
1		近参原有乔木	18-22	6.0-7.0	2.5-3.5	44	株	盆装子
2		游径原有乔木	15-18	4.5-5.0	1.5-2	5	株	盆装子
3		游径灌木	1.0-1.5	1.0-1.5		330	株	

注: 1、工程量以???生?准。  
2、?移地点由?主指定, ?距?按10km?算。



广东美景环境科技有限公司  
风景园林工程设计甲级  
A114026813

地址 (Address): 深圳市福田区同德路  
8号嘉湖大厦  
411#-413#

**备注:**

1. 本图未经我司设计师之批准, 不得随意将任何部分翻印, 违者必究。
2. 本图须有我司相关设计人员签字并加盖公章方可作为施工依据。
3. 图中尺寸以图所标注数字为准, 施工单位如发现图内内容与现场有矛盾之处, 应通知项目负责人, 查明后方可施工, 否则施工单位承担所有责任。


**项目名称:**  
PROJECT  
大亚湾区域城市品质节点提升  
试点工程  
惠大高速惠州港收费站节点

**建设单位:**  
CLIENT  
惠州大亚湾经济技术开发区  
公用事业管理局

项目负责人 PROJECT LEADER	??良
设计人 DESIGNER	黄??
制图 DRAWING	林??
校对 CHECKER	??浩
审核 APPROVE	雷??
审定 AUDIT	林??
审核名称 SHEET TITLE	??良

图例编号:  
SHEET No. LS-07

比例 SCALE	图示
图例 PROJECT DESCRIPTION	施工图 (绿化)
绘图日期 DRAWING DATE	2021.11

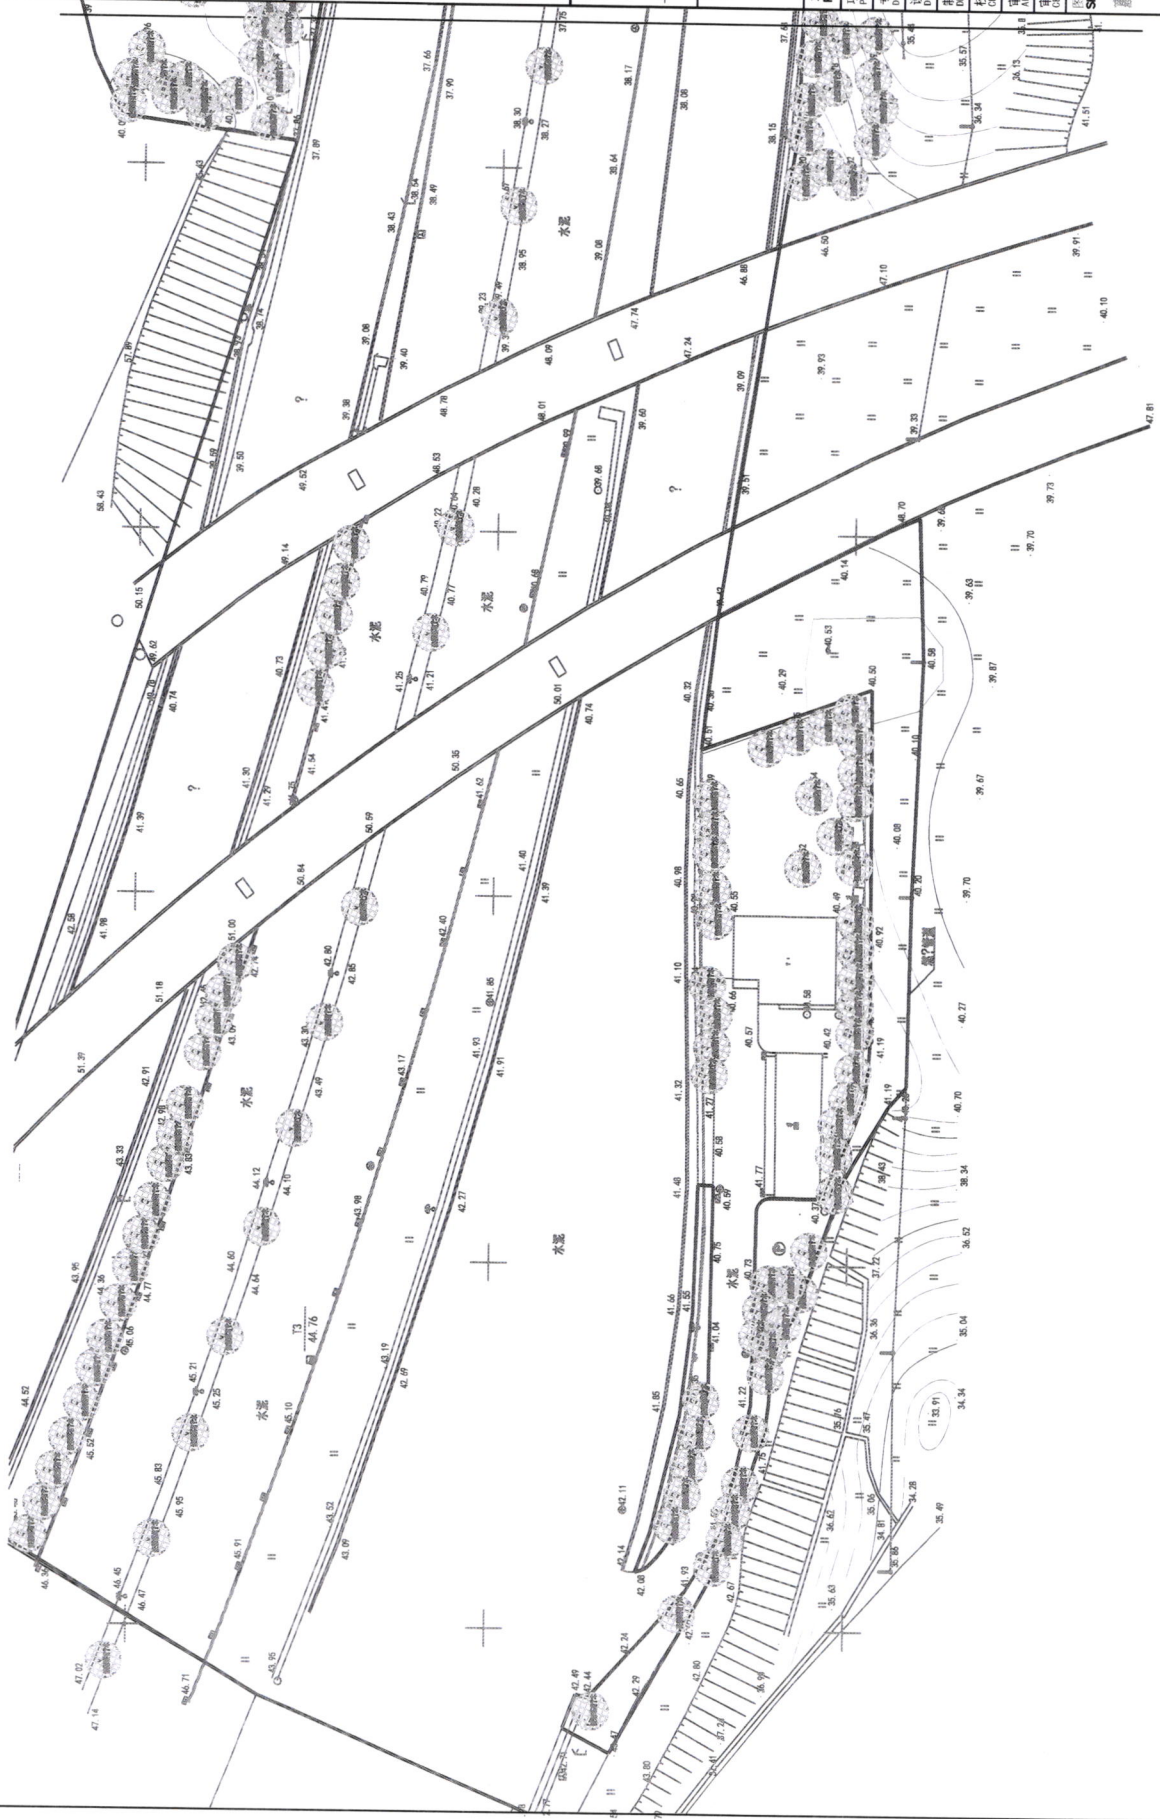

注: 淡??移苗木。

惠州港收费站迁移平面图一  
1 SCALE 1:500





广东美景环境科技有限公司

风景园林工程设计甲级  
A144026843

地址(Address): 深圳市福田区同德路  
8号荔湖大厦  
411#-413#

备注:  
NOTE

1. 本图未经我司设计师之批准, 不得随意将任何部分翻印, 违者必究。
2. 本图须有我司相关设计人员签章并加盖我司出图专用章方可作为施工依据。
3. 图中尺寸以图所标数字为准, 施工单位如发现图纸内容与现场有矛盾之处, 应通知项目负责人, 变更后方可施工, 否则施工单位承担所有责任。

项目名称:  
PROJECT

大亚湾区城市品质节点提升  
试点工程  
——惠大高速惠州港收费站节点

建设单位:  
CLIENT

惠州大亚湾经济技术开发区  
公用事业管理局

项目编号:  
PROJECT No.

项目负责人 PROJECT LEADER	??良	许表良
专业负责人 DISCIPLINE LEADER	黄?妹	林玲
设计 DESIGNER	林玲玲	林玲玲
制图 DRAW	?柱浩	林玲玲
校对 CHECKER	雷秀容	林玲玲
审核 APPROVE	林玲玲	林玲玲
审定 CERTIFY	??良	许表良

图纸名称:  
SHEET TITLE

惠州港收费站迁移平面图三

图纸编号:  
SHEET No.

LS-07

比例:  
SCALE


图示

图别:  
PROJECT DESCRIPTION

施工图(绿化)

绘图日期:  
DRAWING DATE

2021.11

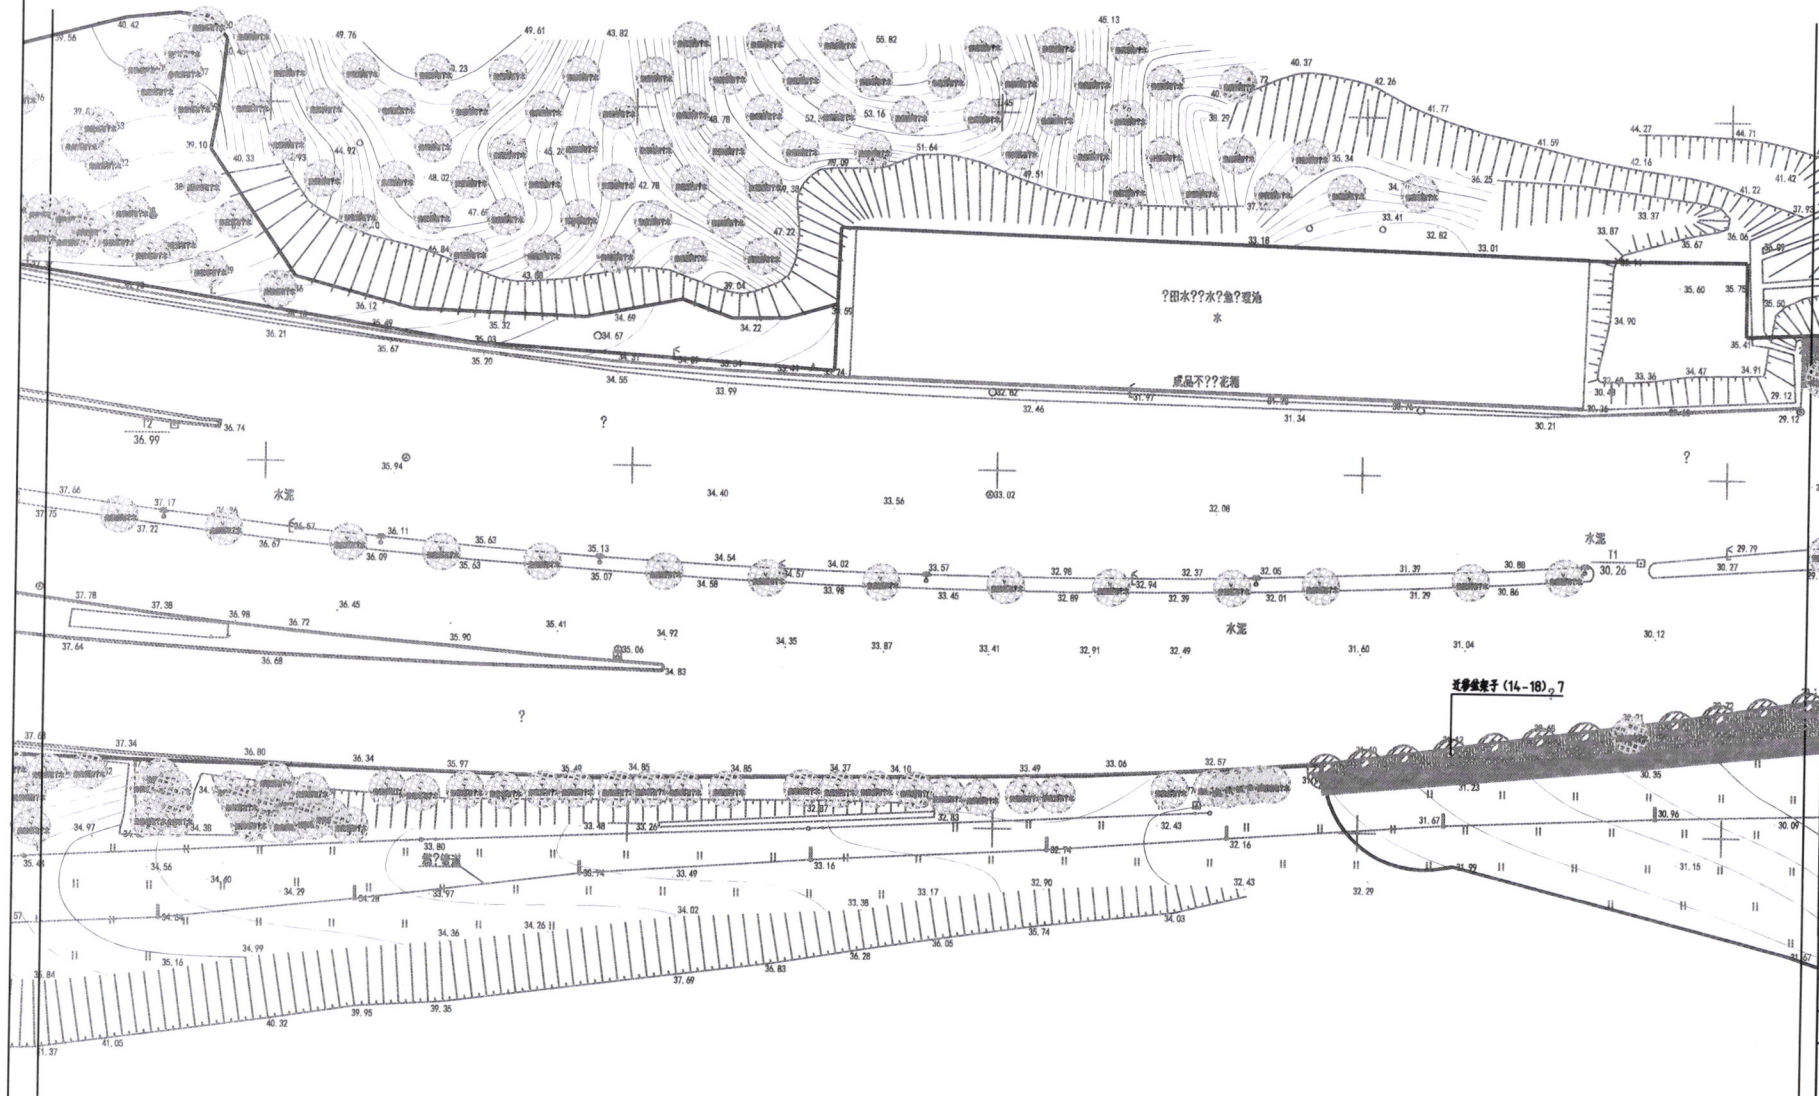

注: 淡??移苗木。

1 惠州港收费站迁移平面图二  
SCALE 1:500





广东美景环境科技有限公司  
 风景园林工程设计甲级  
 A141026843

地址 (Address): 深圳市福田区回德路  
 8号嘉湖大厦  
 4111#-413#

备注:  
 NOTE

1. 本图未经我司设计师之批准, 不得随意将任何部分集中, 违者必究。
2. 本图须有我司相关设计人签字盖章并加盖我司出图专用章方可作为施工依据。
3. 图中尺寸以图所标注数字为准, 施工单位如发现图面内容与现场有矛盾之处, 应通知项目负责人, 变更后后方可施工, 否则施工单位承担所有责任。

项目名称:  
 PROJECT  
 大亚湾区域城市品质节点提升  
 试点工程  
 ——惠大高速惠州港收费站节点


建设单位:  
 CLIENT  
 惠州大亚湾经济技术开发区  
 公用事业管理局

项目负责人 PROJECT LEADER	??良
专业负责人 SPECIALIST LEADER	黄??
设计 DESIGNER	林??
制图 DRAWER	??浩
校对 CHECKER	雷??
审核 APPROVE	林??
审定 CERTIFY	??良

图底名称:  
 SHEET TITLE  
 惠州港收费站迁移平面图三

图例编号:  
 SHEET No.  
 LS-09

比例 SCALE	图示
图例 PROJECT DESCRIPTION	施工图 (绿化)
绘图日期 DRAWING DATE	2021.11

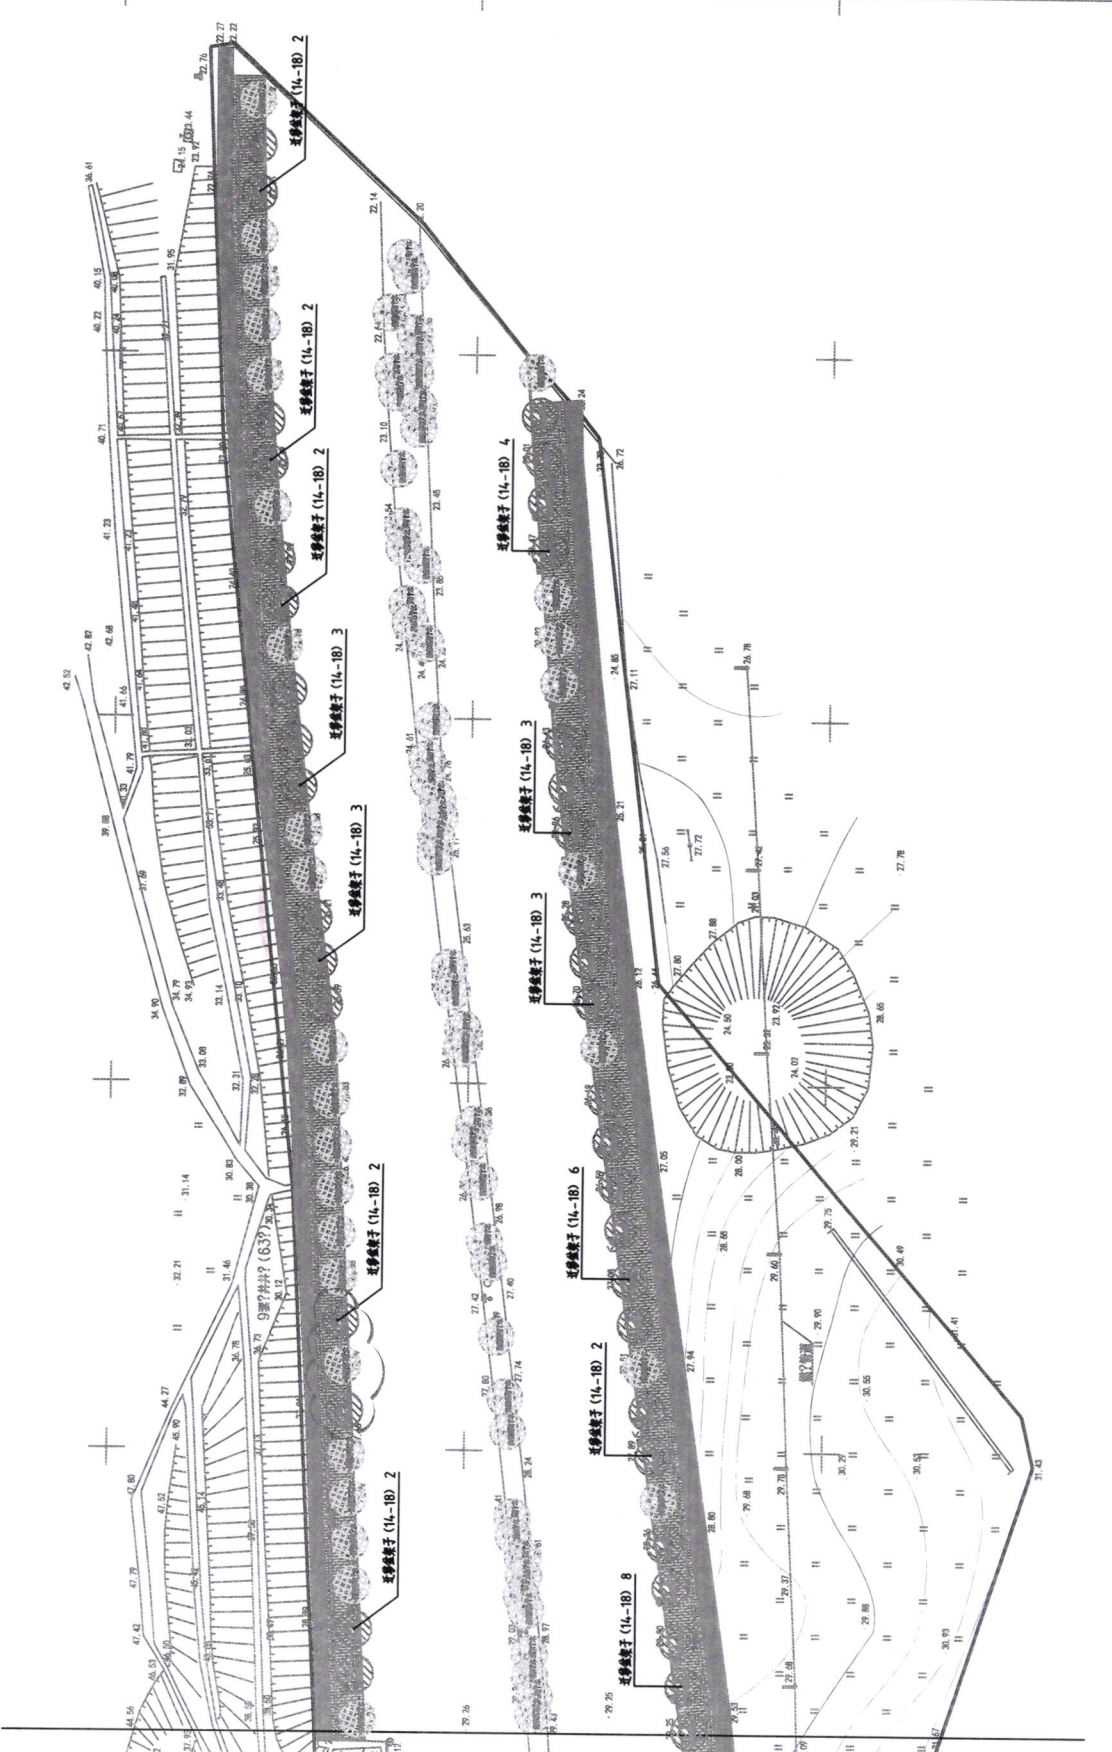

惠州港收费站迁移平面图二  
 SCALE 1:500