



广东美景环境科技有限公司

风景园林工程设计甲级
A144026843

地址 (Address): 深圳市福田区同德路
8号 荔湖大厦
4118-413#

备注:
NOTE

1. 本图未经我司设计师之批准, 不得随意将任何部分翻印, 违者必究。
2. 本图须有我司相关设计人员签章并加盖我司出图专用章方可作为施工依据。
3. 图中尺寸以图中标数字为准, 施工单位如发现图内内容与现场有矛盾之处, 应通知项目负责人、变更后方可施工, 否则施工单位承担所有责任。

项目名称:
PROJECT

大湾区城市品质节点提升
试点工程
——沿海高速大亚湾收费站节点

建设单位:
CLIENT

惠州大亚湾经济技术开发区
公用事业管理局

项目编号:
PROJECT No.

项目负责人
PROJECT LEADER

专业负责人
DISCIPLINE LEADER

设计
DESIGNER

制图
DRAW

校对
CHECKER

审核
APPROVE

审定
CERTIFY

图纸名称:
SHEET TITLE

工程量表

图纸编号:
SHEET No.

LS-02

比例:
SCALE

图式

图别:
PROJECT DESCRIPTION

施工图(绿化)

绘图日期:
DRAWING DATE

2021.11

乔灌木统计表									
序号	图例	名称	拉丁名	规格				土球(cm)	数量
				胸(地)径(cm)	高度(m)	冠幅(m)	地下高(m)		
1		香樟	Cinnamomum camphora	20-22	6.5-7.0	3.8-4.2	2.2-2.5	φ150	52

灌木统计表									
序号	图例	名称	拉丁名	规格		高度	面积	单位	备注
				高度(m)	冠幅(m)				
1		垂榕柱	Ficus benjamina Linn	1.6-2.0	0.5-1.0		1558	株	盆苗, 分叉点<0.3m, 种植时一律, 2株/m, 毛竹支撑
2		黄榕	Ficus microcarpa 'Golden Leaves'	0.25-0.3	0.25-0.3	25株/m²	605	m²	盆苗, 冠幅饱满, 生长良好, 无病虫害
3		大叶油草	Axonopus compressus				7779	m²	种植, 30×30cm
4		细沙					7779	m²	所有植草皮的地方都要铺一层2cm厚的细沙
5		细沙					8384	m²	
6		黄泥种植土					8384	m²	
7		黄泥种植土					260	m²	平均换填厚度0.5m

乔灌木统计表						
序号	图例	名称	规格			备注
			胸(地)径(cm)	高度(m)	冠幅(m)	
1		垂榕柱	15-20	5.5-7.0	3.0-3.5	30 株 本图、栽植、美人树、黄榕
2		垂榕柱	12-14	5.0-6.0	2.5-3.0	8 株 如意黄榕、黄榕
3		垂榕柱	12-14	4.5-5.0	2.5-3.0	13 株 黄榕、大叶中
4		垂榕柱	16-20	4.5-5.0	2.5-3.0	8 株 美人树、黄榕
5		垂榕柱	10-11	3.0-3.5	1.5-2.0	5 株 黄榕、大叶中
6		垂榕柱		1-1.5	1-1.5	498 株

注: 1、工程量以???生?准。
2、?移地点由?主指定, ?距?按10km?算。



广东美景环境科技有限公司

风景园林工程设计甲级
A144026843

地址 (Address): 深圳市福田区同德路
8号荔湖大厦
4118-4138

备注:
NOTE

1. 本图未经我设计师之批准, 不得随意翻印任何部分翻印, 违者必究。
2. 本图须有我司相关设计人员签章并加盖我司出图专用章方可作为施工依据。
3. 图中尺寸以图所标数字为准, 施工单位如发现图纸内容与现场有矛盾之处, 应通知项目负责人, 变更后后方可施工, 否则施工单位承担所有责任。

项目名称:
PROJECT

大亚湾区域城市品质节点提升
试点工程
——沿海高速大亚湾收费站节点

建设单位:
CLIENT

惠州大亚湾经济技术开发区
公用事业管理局

项目编号:
PROJECT No.

项目负责人 PROJECT LEADER	??良	??良
专业负责人 DISCIPLINE LEADER	黄?妹	??良
设计 DESIGNER	林玲玲	??良
制图 DRAW	??柱浩	??良
校对 CHECKER	雷秀容	??良
审核 APPROVE	林玲玲	??良
审定 CERTIFY	??良	??良

图纸名称:
SHEET TITLE

大亚湾收费站迁移平面图一

图纸编号:
SHEET No.

LS-10

比例:
SCALE

图示

图别:
PROJECT DESCRIPTION

施工图(绿化)

绘图日期:
DRAWING DATE

2021.11



注: 淡??移苗木。

1 大亚湾收费站迁移平面图一

SCALE 1:500



广东美景环境科技有限公司

风景园林工程设计甲级
A144026843

地址 (Address): 深圳市福田区同德路
8号荔湖大厦
4118-4138

备注:
NOTE

1. 本图须经我司设计师之批准, 不得随意将任何部分翻印, 违者必究。
2. 本图须有我司相关设计人员签章并加盖我司出图专用章方可为施工依据。
3. 图中尺寸以图所标数字为准, 施工单位如发现图内内容与现场有矛盾之处, 应通知项目负责人, 变更后后方可施工, 否则施工单位承担所有责任。

项目名称:
PROJECT

大亚湾城区品质节点提升
试点工程
——沿海高速大亚湾收费站节点

建设单位:
CLIENT

惠州大亚湾经济技术开发区
公用事业管理局

项目编号:
PROJECT No.

项目负责人 PROJECT LEADER	黄?良	许?良
专业负责人 DISCIPLINE LEADER	黄?妹	李?峰
设计 DESIGNER	林玲玲	林玲玲
制图 DRAW	许?浩	许?浩
校对 CHECKER	雷秀容	雷秀容
审核 APPROVE	林玲玲	林玲玲
审定 CERTIFY	黄?良	许?良

图纸名称:
SHEET TITLE

大亚湾收费站迁移平面图二

图纸编号:
SHEET No.

LS-11

比例:
SCALE


图示

图例:
PROJECT DESCRIPTION

施工图 (绿化)

绘图日期:
DRAWING DATE

2021.11

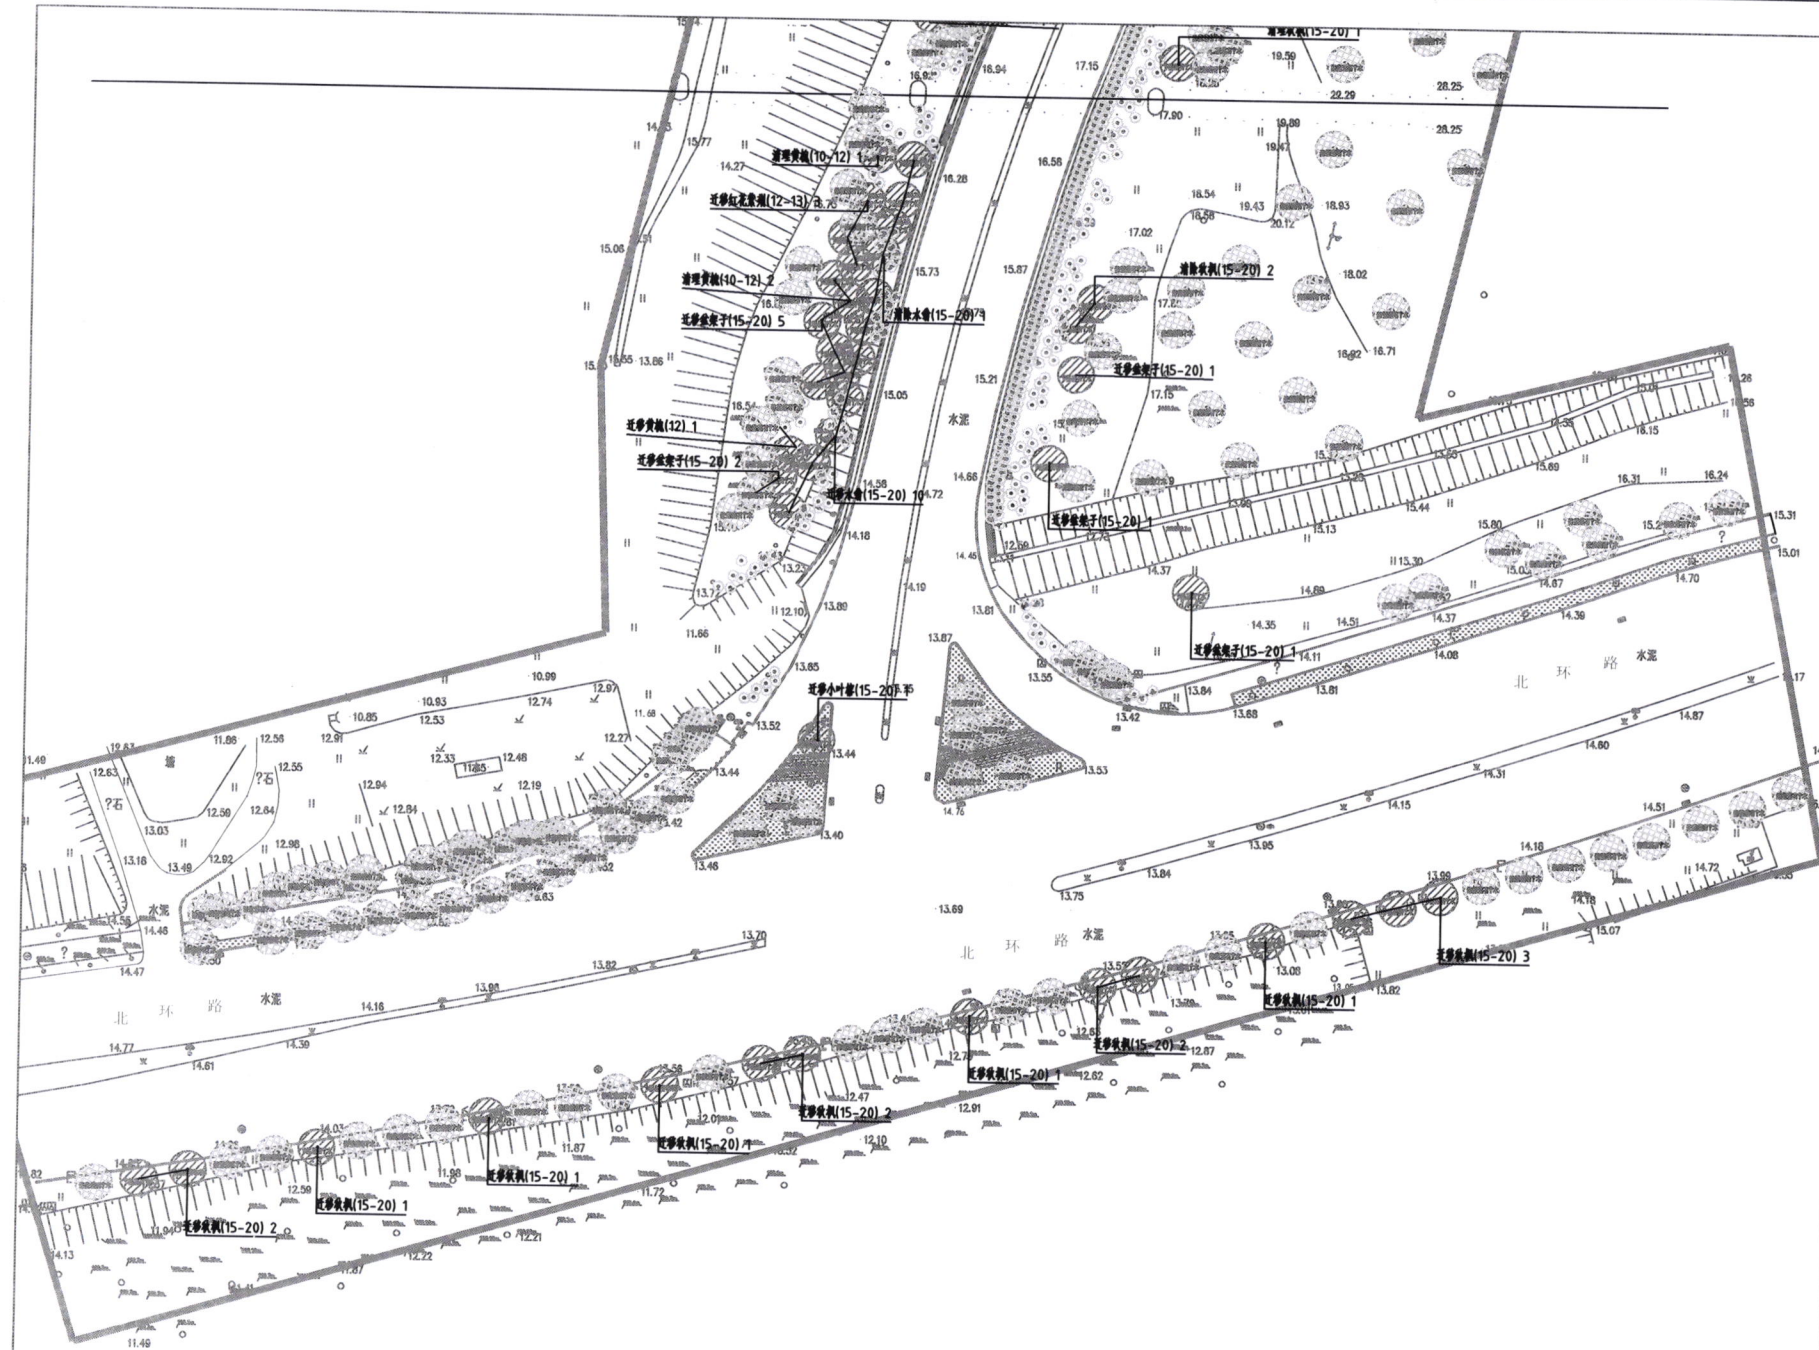

注: 淡???移苗木。

1 大亚湾收费站迁移平面图二
SCALE 1:500