

现状隔离护栏

拟建设雨水管道

新建污水管

DN200, V=0.03m³

DN150-7

DN400-10

DN150-1

DN150-2

DN150-3

DN150-4

DN150-5

DN150-6

DN150-8

DN150-9

拟建设雨水管道

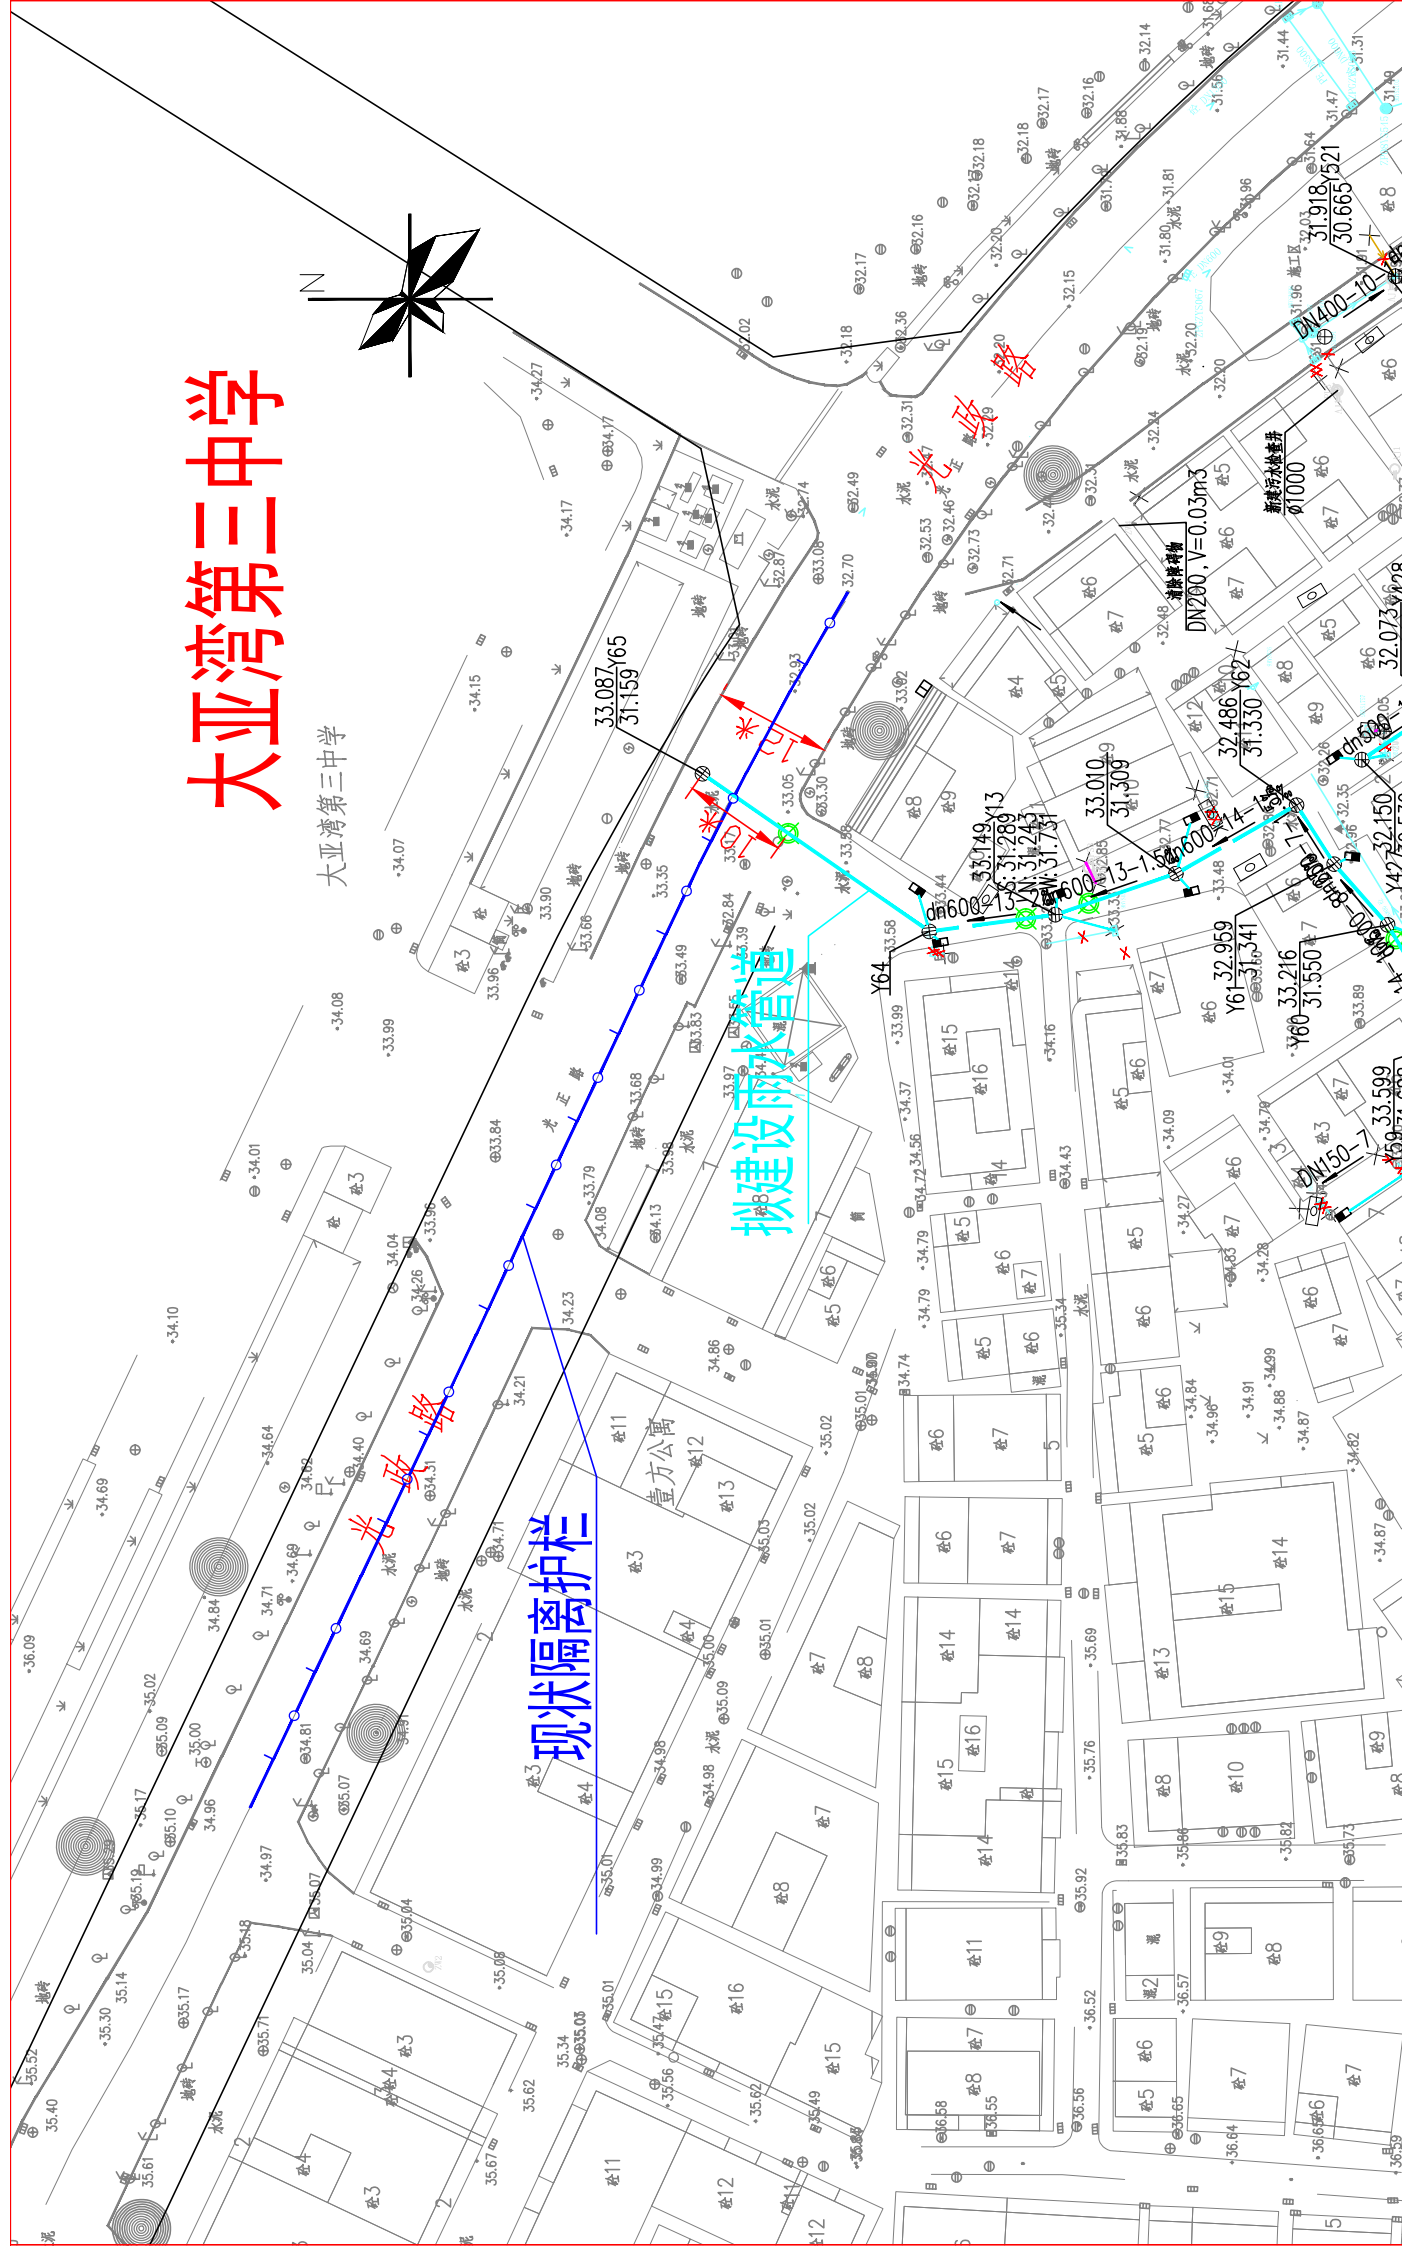

大亚湾第三中学

大亚湾第三中学

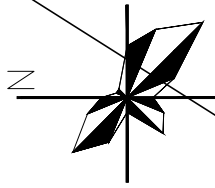

现状隔离护栏

现状人行道

现状隔离护栏拆除往北平移利用



拟建设雨水管

1.8*0.9水马围挡

20围挡区

- 第一阶段疏导方案:
- 1、拟建设雨水管两侧40米范围内,拆除光政路现状隔离护栏往北平移利用,分隔两条3.5米车道通行;
 - 2、拟建设雨水管临南侧采取水马全围蔽施工,围蔽宽度为5米。
 - 3、施工过程中,派2名专职协导员进行交通疏导。

大亚湾第三中学

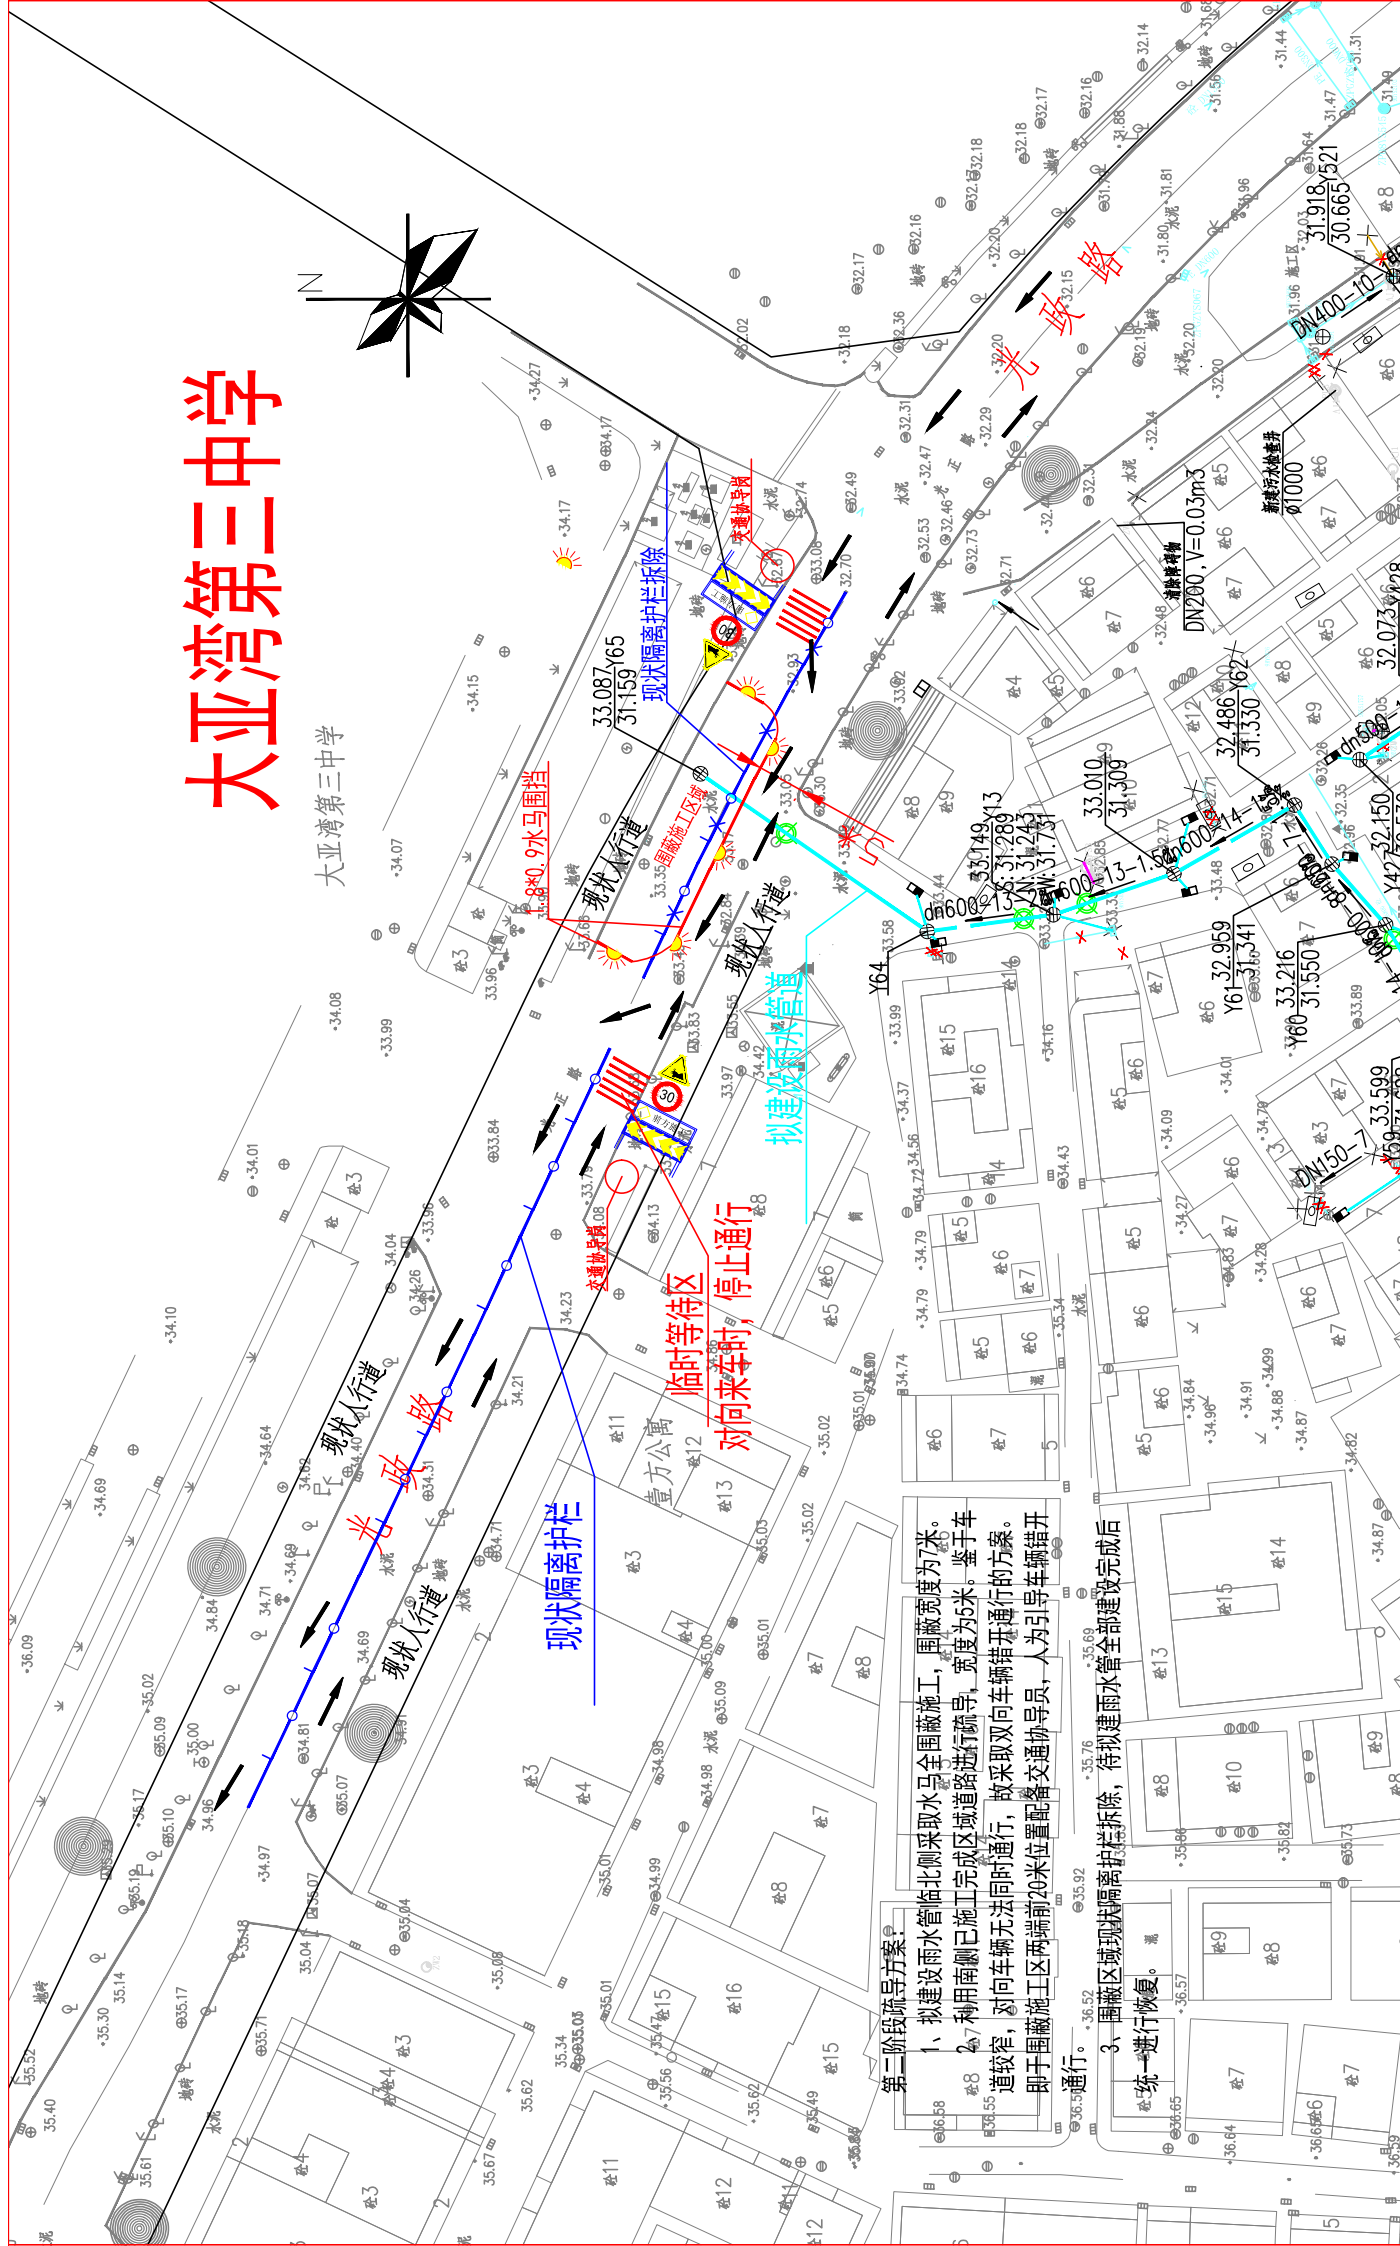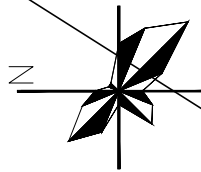

1、拟建设雨水管临北侧采取水马全围蔽施工，围蔽宽度为7米。

- 1、拟建设雨水管临北侧采取水马全围蔽施工，围蔽宽度为7米。
 - 2、利用南侧已施工完成区域道路进行疏导，宽度为5米。鉴于车行道较窄，对向车辆无法同时通行，故采取双向车辆错开通行的方案。
- 即于围蔽施工区两端前20米位置配置交通协管员，人为引导车辆错开通行。
- 3、围蔽区域现设置隔离护栏拆除，待拟建雨水管全部建设完成后统一进行恢复。