


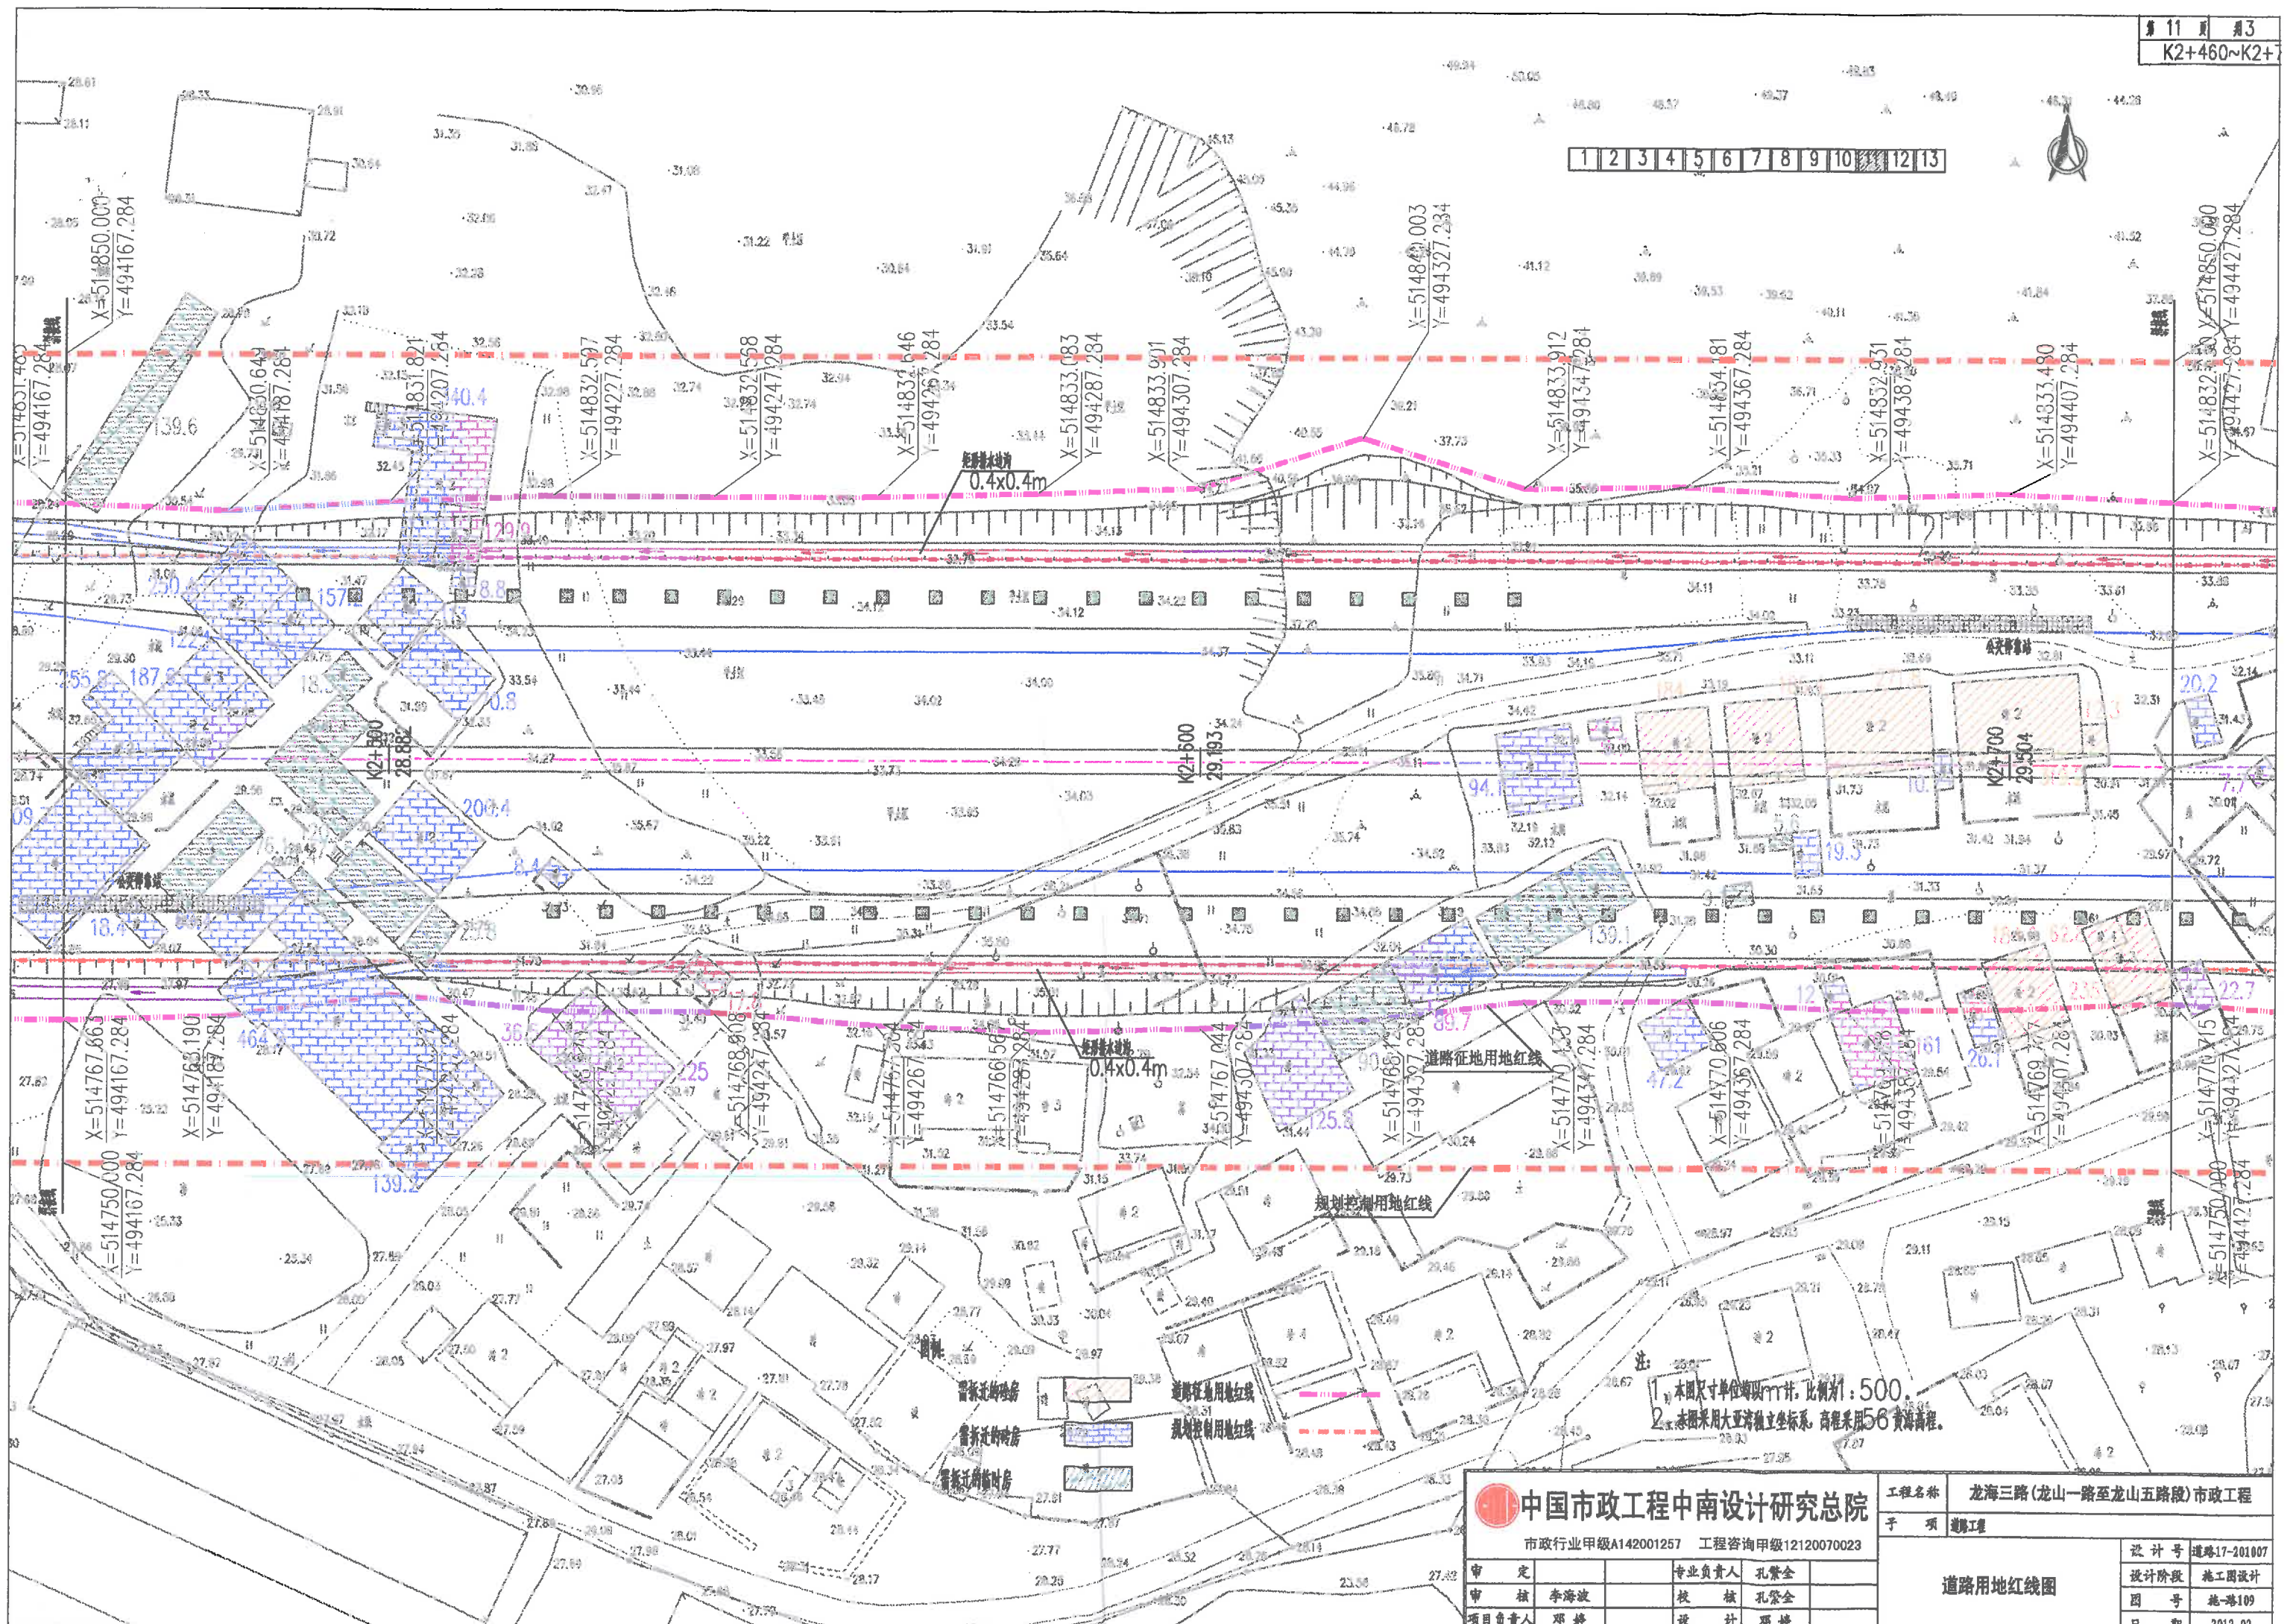


注：
1. 本图尺寸单位均以mm计，比例1:500。
2. 本图采用大港坐标系，高程采用56黄海高程。

中国市政工程中南设计研究总院	
市政行业甲级A142001257 工程咨询甲级12120070023	
审 定	专业负责人 孔繁全
审 核 李海波	校 核 孔繁全
项目负责 邓 婷	设 计 邓 婷

工程名称	龙海三路(龙山一路至龙山路)市政工程	
子 项	道路工程	
设计号	道路17-201007	
设计阶段	施工图设计	
图 号	施-路109	
日 期	2012.02	

道路用地红线图

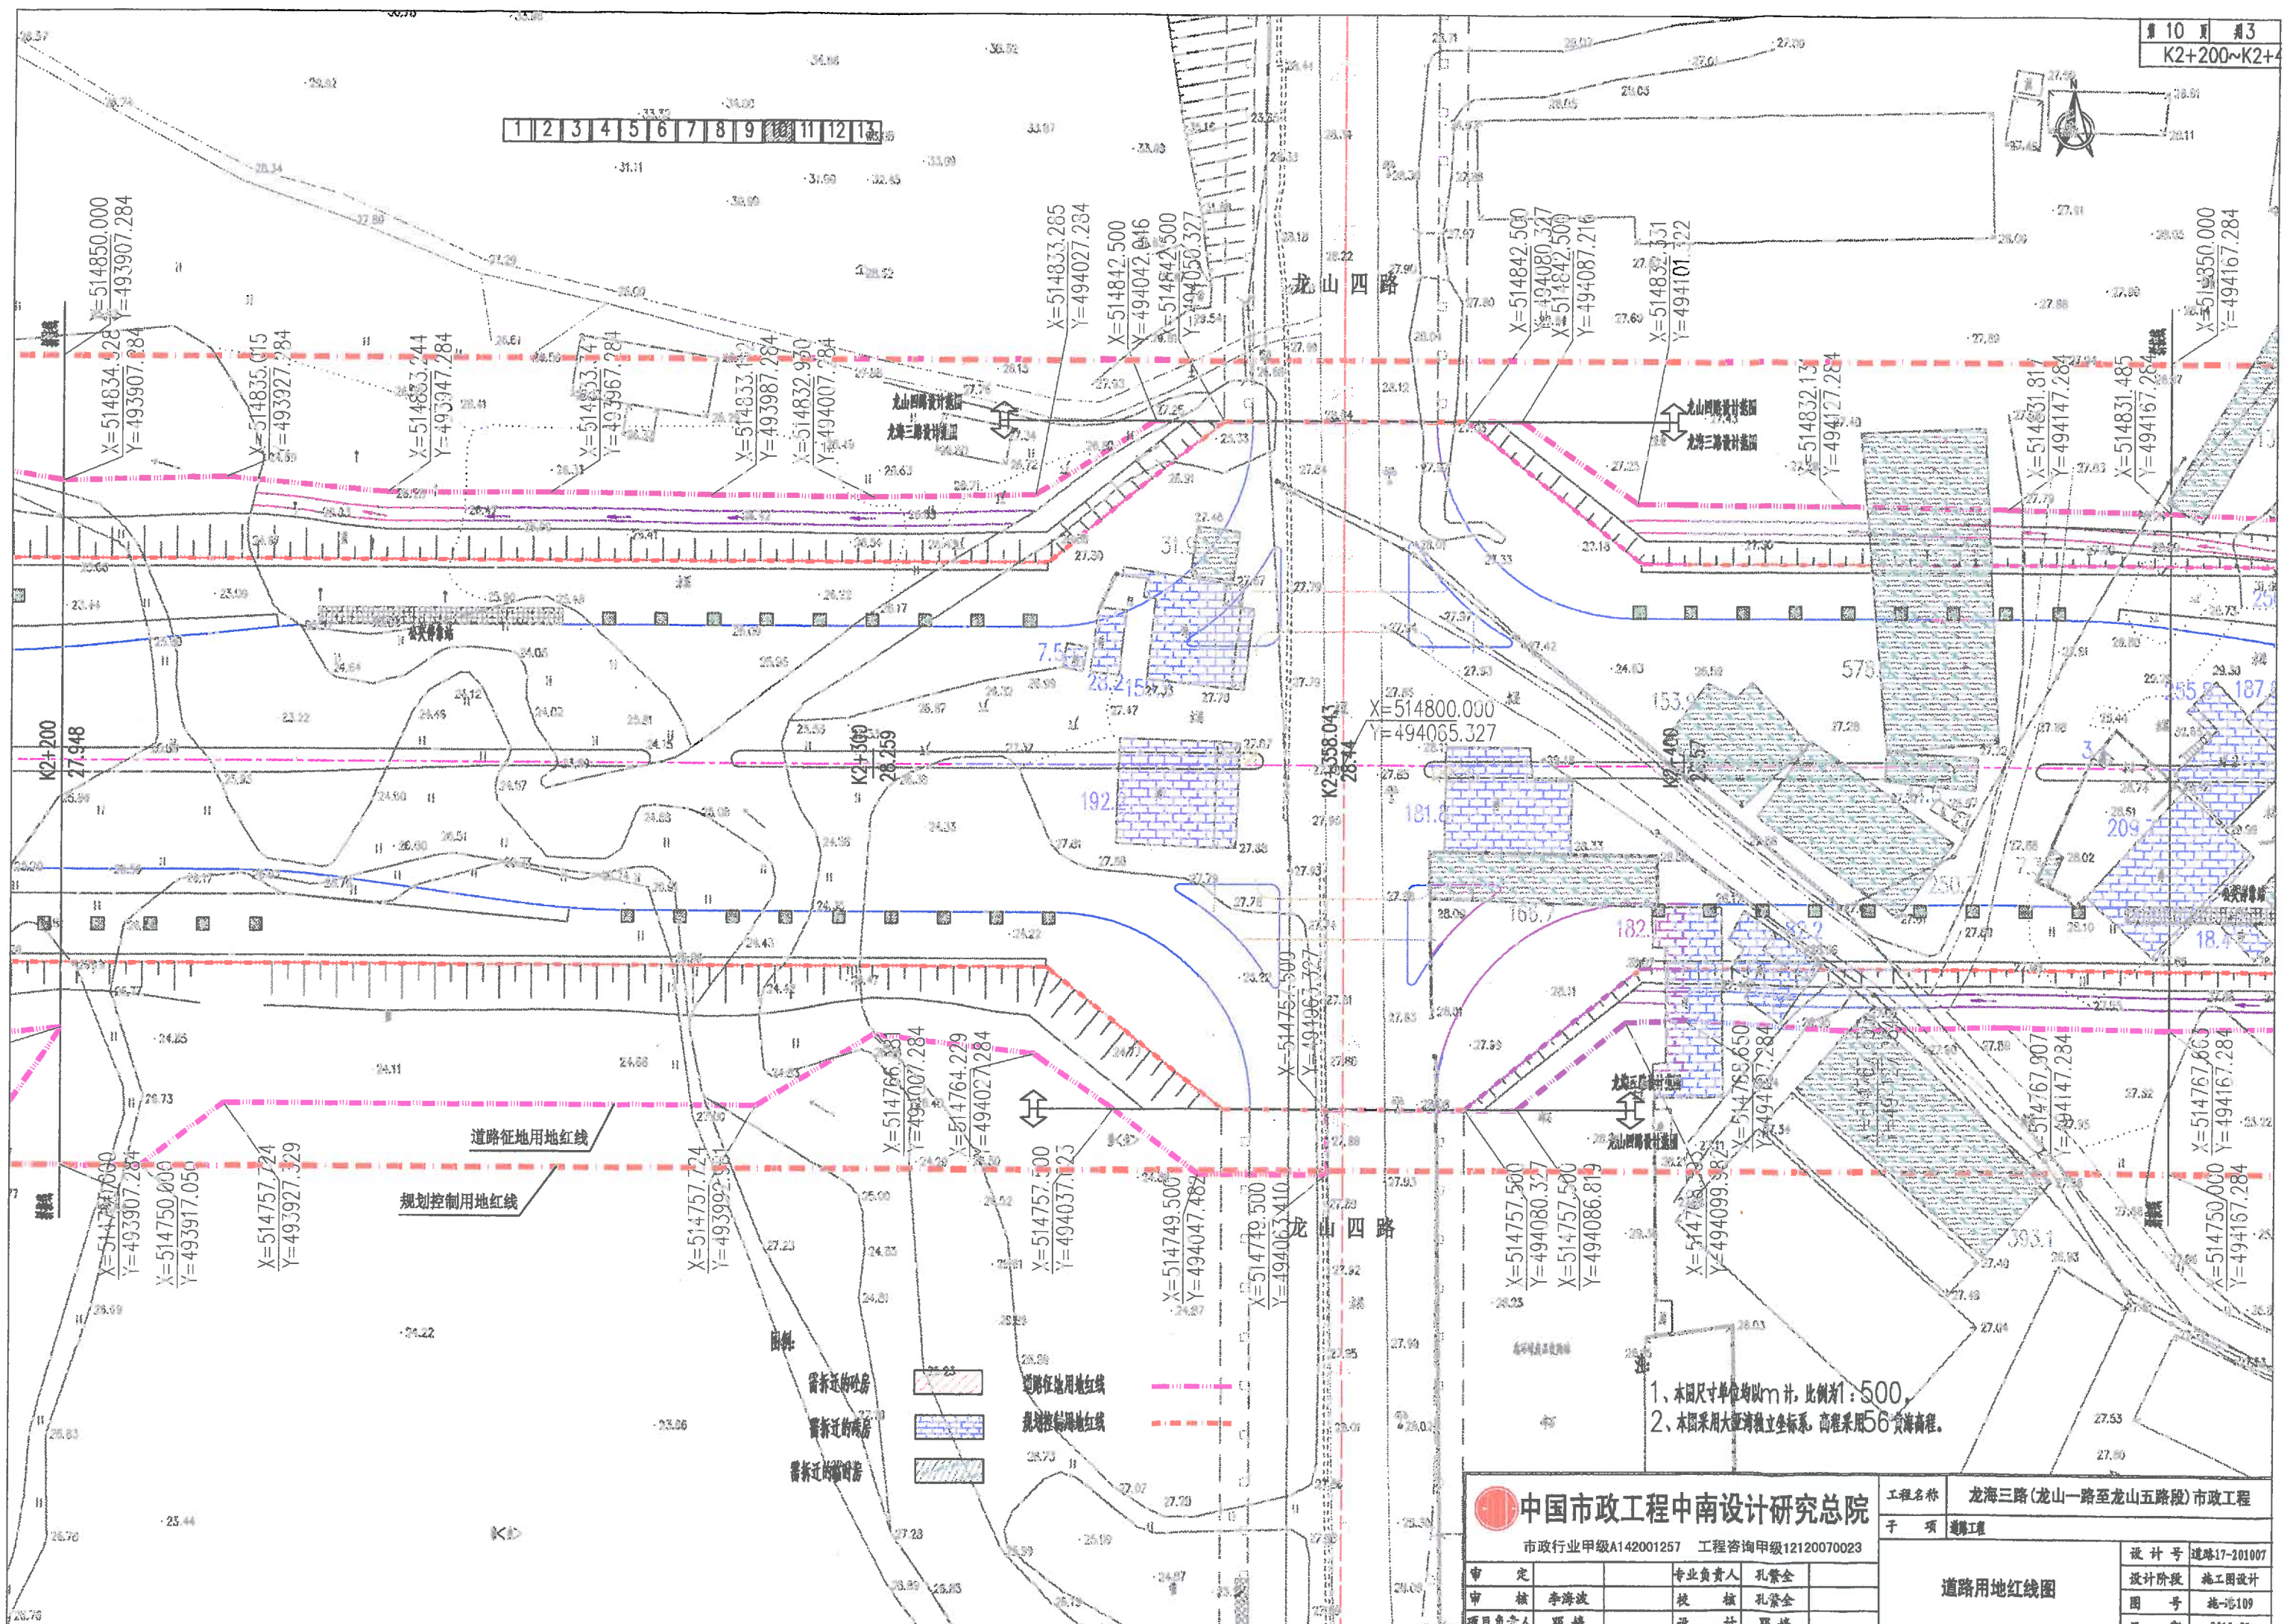


道路征用地红线
规划控制用地红线

需拆迁的房屋
需拆迁的商店
需拆迁的厕所


1、本图尺寸单位均以m计，比例1:500。
2、本图采用大港湾独立坐标系，高程采用56黄海高程。

 中国市政工程中南设计研究总院				工程名称	龙海三路(龙山一路至龙山五路段)市政工程	
市政行业甲级A142001257 工程咨询甲级12120070023				子 项	道路工程	
审 定			专业负责人	道路用地红线图	设计号	道路17-201007
审 核	李海波		校 核		设计阶段	施工图设计
项目负责人	邓 峰		设 计		图 号	施-109
					日 期	2012.02

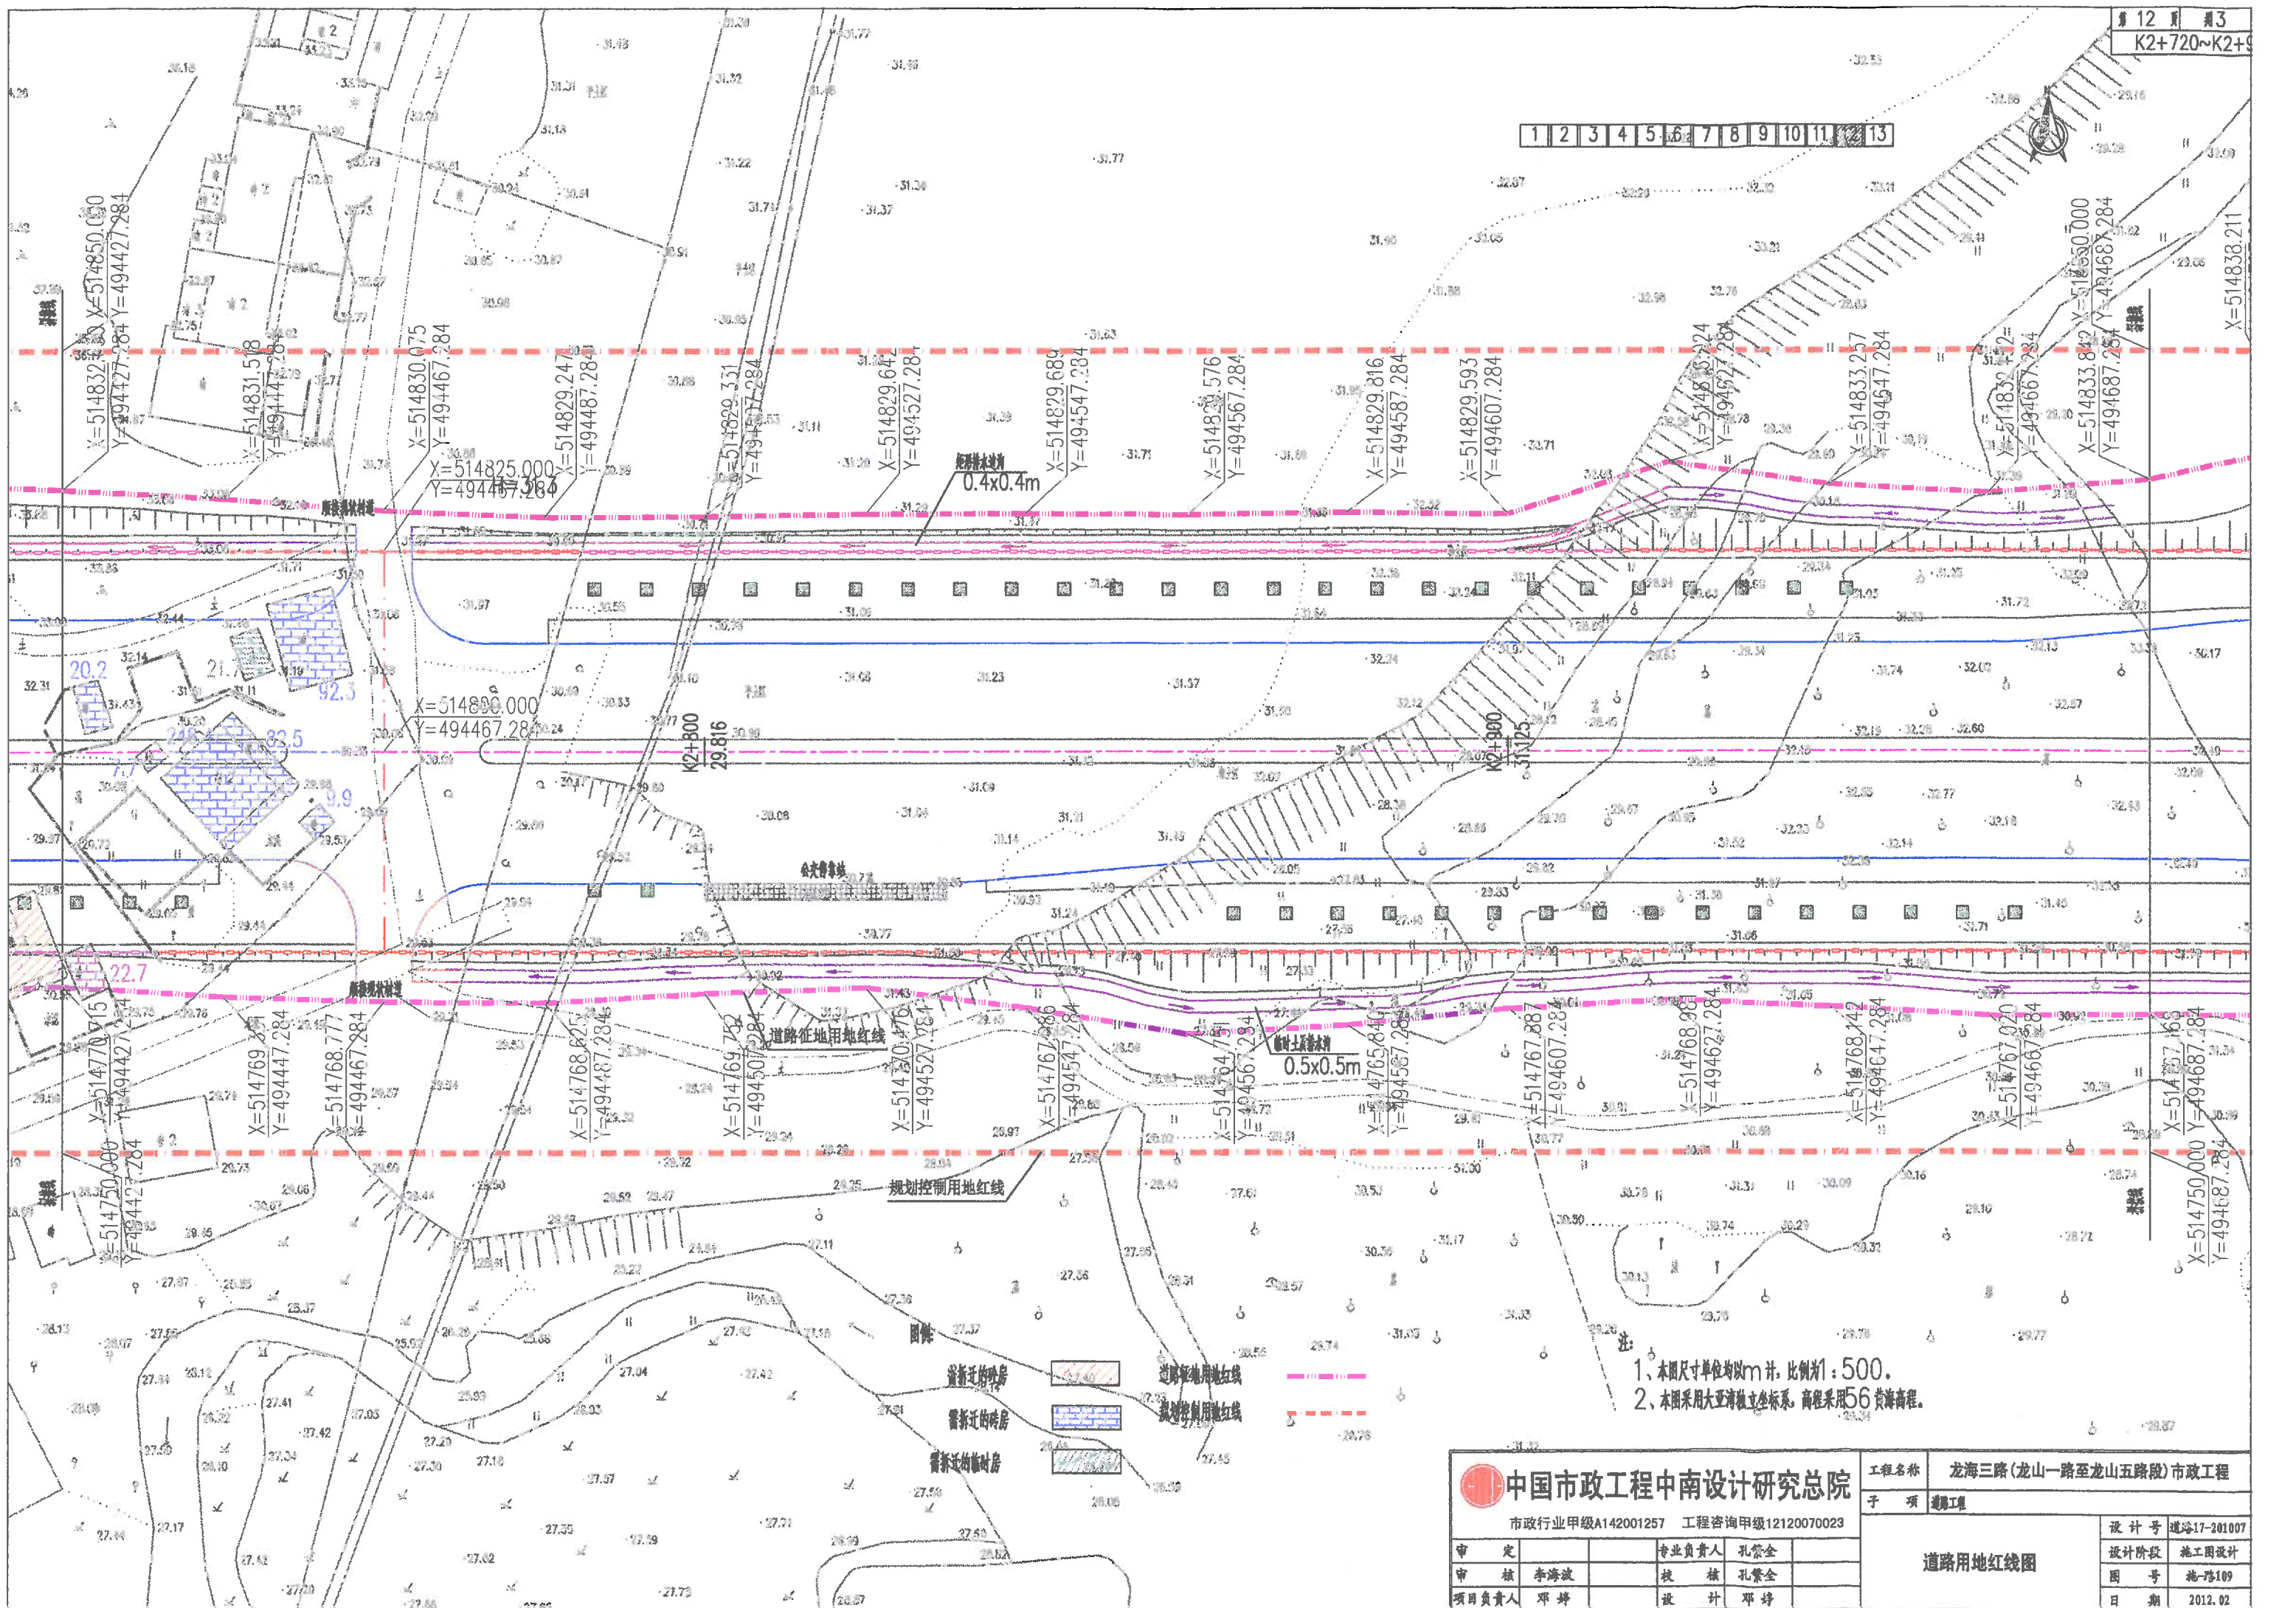

1、本图尺寸单位均以m计，比例1:500。
2、本图采用大港高程系统，高程采用56黄海高程。

 中国市政工程中南设计研究院				工程名称		龙海三路(龙山一路至龙山五路段)市政工程	
市政行业甲级A142001257 工程咨询甲级12120070023				子 项		道路工程	
道路用地红线图				设计号		道路17-201007	
				设计阶段		施工图设计	
				图 号		施-路109	
				日 期		2012.02	
审 定				专业负责人		孔繁全	
审 核		李海波		校 核		孔繁全	
项目负责人		邓 婷		设 计		邓 婷	

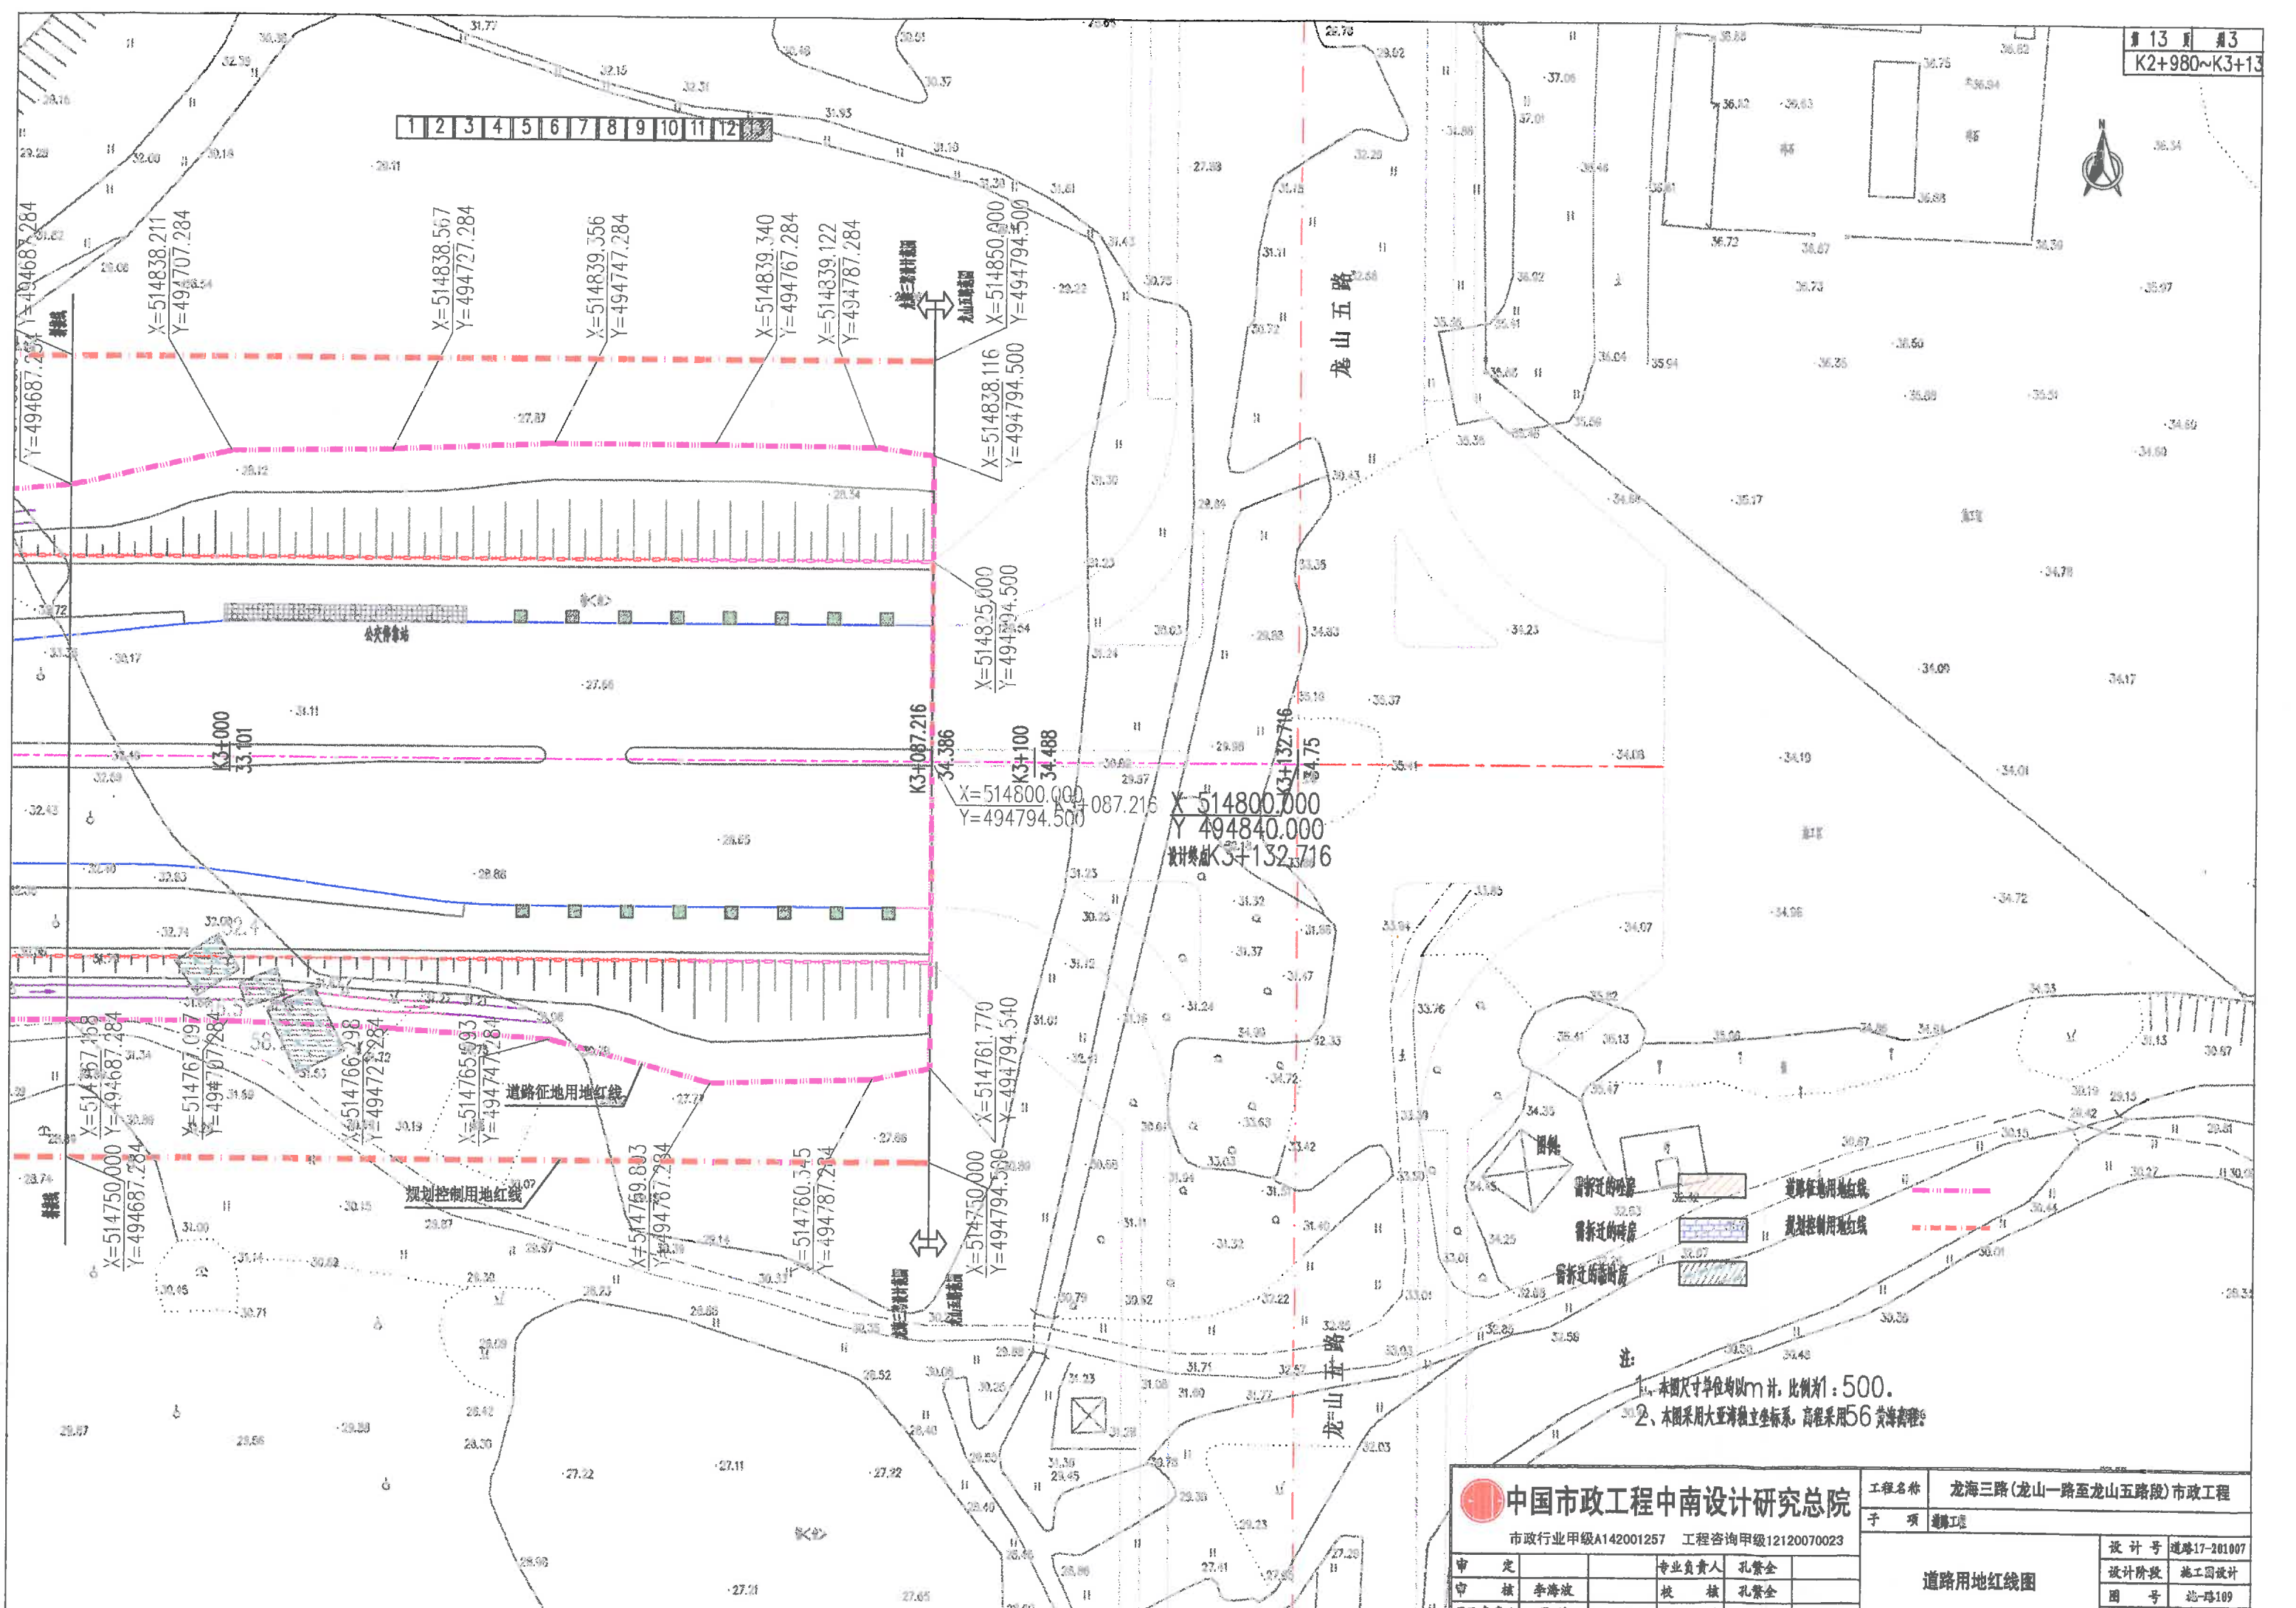

注：
1、本图尺寸单位均以m计，比例1:500。
2、本图采用大港海独立坐标系，高程采用56黄海高程。

 中国市政工程中南设计研究总院 市政行业甲级A142001257 工程咨询甲级12120070023				工程名称 龙海三路(龙山一路至龙山五路段)市政工程		
				子 项 道路工程		
审 定			专业负责人	孔繁全	道路用地红线图	
审 核		李海波	校 核	孔繁全		
项目负责人		邓 婷	设 计	邓 婷		
					设计号	道路17-201007
					设计阶段	施工图设计
					图 号	施-路109

道路用地红线图